

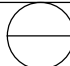


A ~ A 断面 S=1/2


符 号	数 量	取付場所	
			
タイプ	スイングドア HP-3		
番号	名 称	材 質	備 考
1	表面材	ステンレス鋼 (HL)	t=0.8mm
2	芯材	ランバーコア	防水処理
3	窓	強化ガラス アクリル	t=5mm
4	窓枠	アルミ 枠押出形材	
5	ネジ	ステンレス	A4 5X20
6	上部金具カバー	ABS樹脂	
7	上部枠側金具	ステンレス	
8	下部枠側金具	ステンレス	
9	枠側金具ネジ	ステンレス	A4 6X30 皿小 6X15
10	ドアガasket	塩化ビニール	抗菌仕様
11	ハンドプレート	アクリル + 抗菌フィルム	抗菌仕様

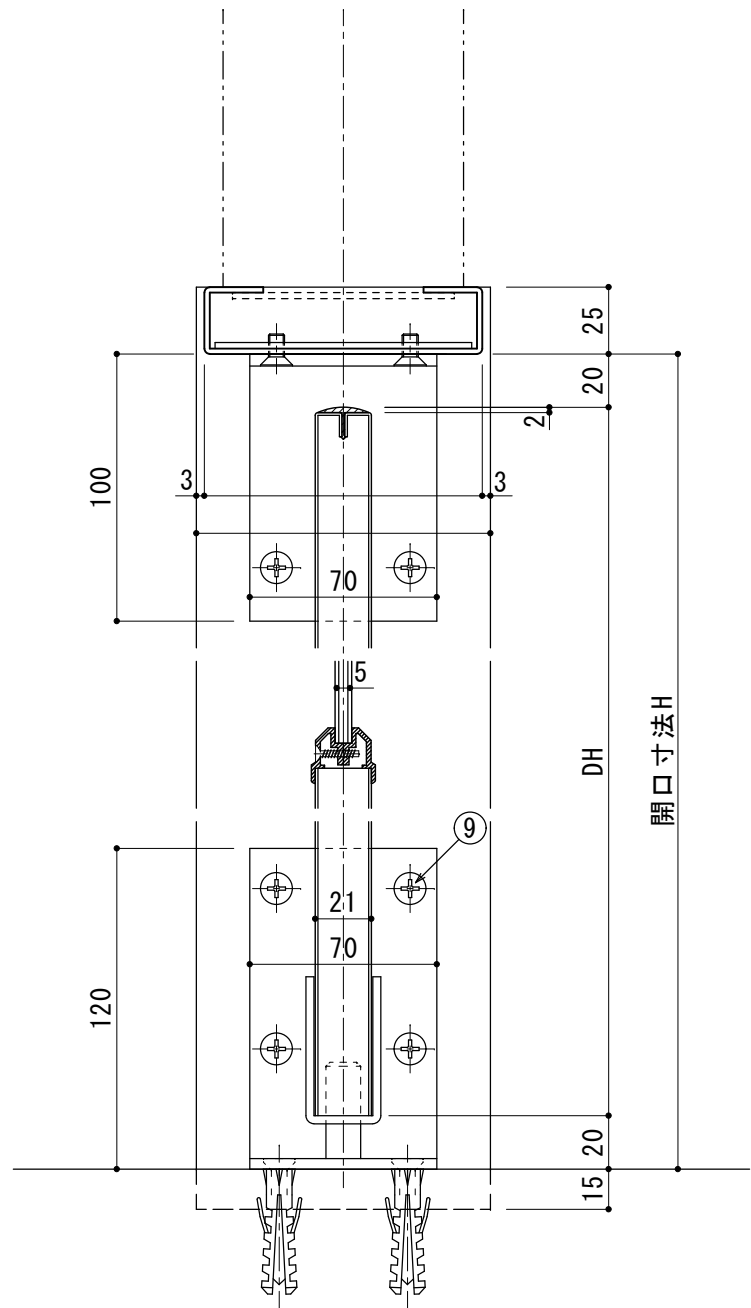


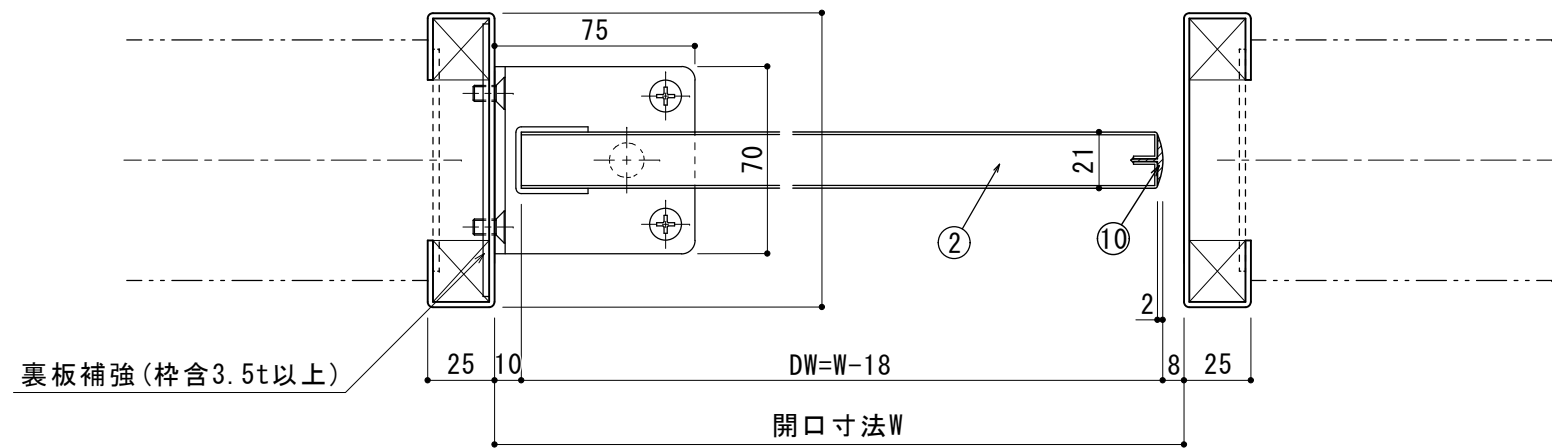
C ~ C 断面 S=1/2

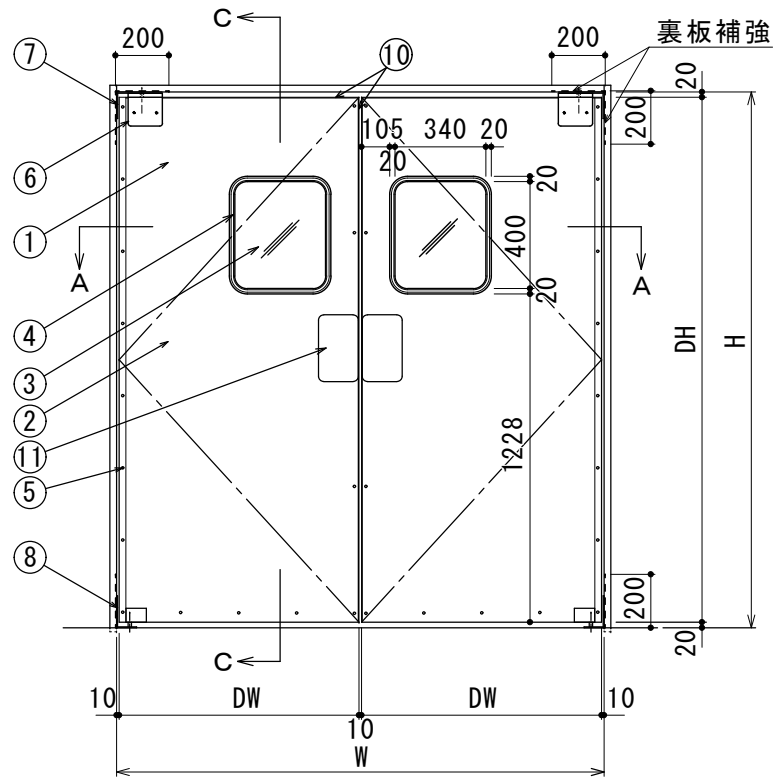


立面・平面図 S=1/20

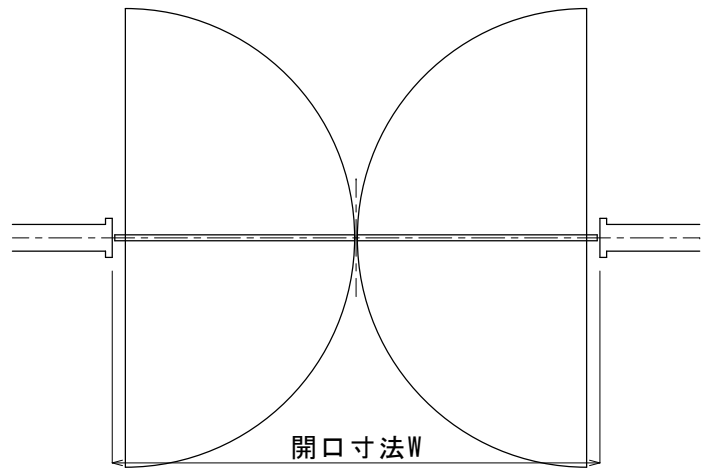


訂 正	△	..		工 事 名	品 名 H P - 3 (両開き)	受 領 印	株式会社  スィンク			スケール A2=1/2 1/20
	△	..					照 査	担 当	作 図	図 番
	△	..								
	△	..								
	△	..								
△	22.10.13	一部修正			コ ー ド _					



A ~ A 断面 S=1/2

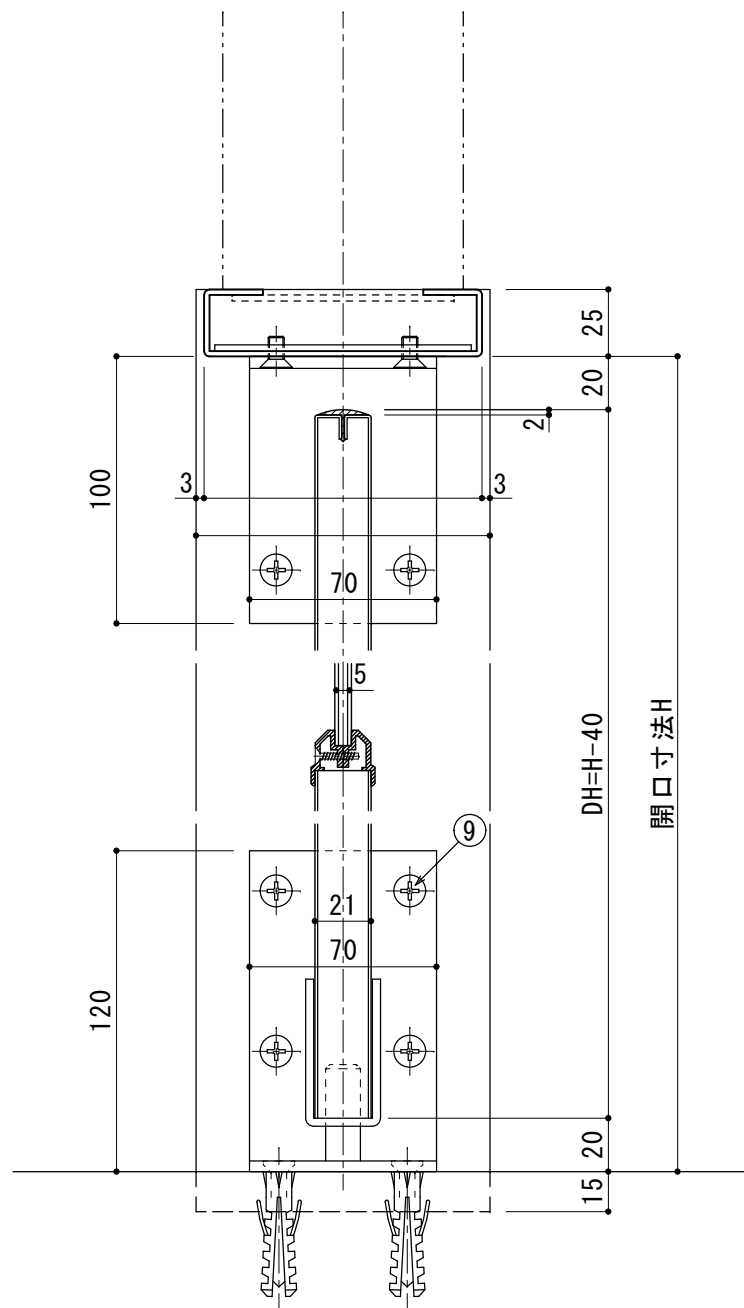


C ~ C 断面 S=1/2

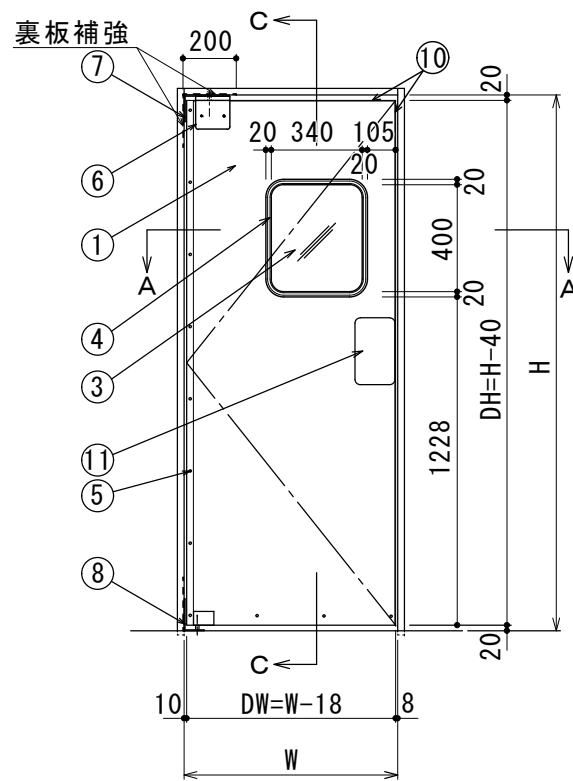

立面・平面図 S=1/20

符 号	数 量	取付場所	
			
タイプ スイングドア H P - 3			
番号	名 称	材 質	備 考
1	表面材	ステンレス鋼 (HL)	t=0.8mm
2	芯材	ランバーコア	防水処理
3	窓	強化ガラス アクリル	t=5mm
4	窓枠	アルミ枠押出形材	
5	ネジ	ステンレス	Aトラス 5X20
6	上部金具カバー	ABS樹脂	
7	上部枠側金具	ステンレス	
8	下部枠側金具	ステンレス	
9	枠側金具ネジ	ステンレス	A枠 6X30 皿小 6X15
10	ドアガasket	塩化ビニール	抗菌仕様
11	ハンドプレート	アクリル + 抗菌フィルム	抗菌仕様

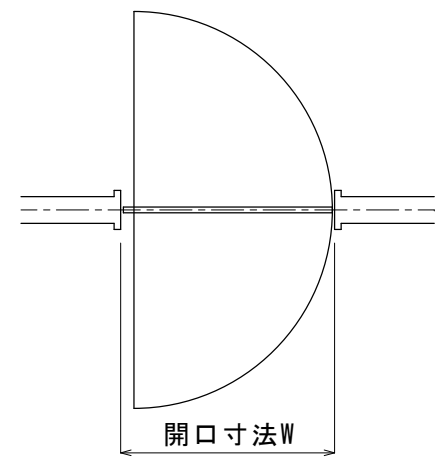

訂 正	△	..	工 事 名	品 名	H P - 3	受 領 印	 株式会社 スインズ	スケール A2=1/2 1/20			
	△	..						照 査	担 当	作 図	図 番
	△	..									
	△	..									
	△	22.10.13		一部修正	コ ー ド						