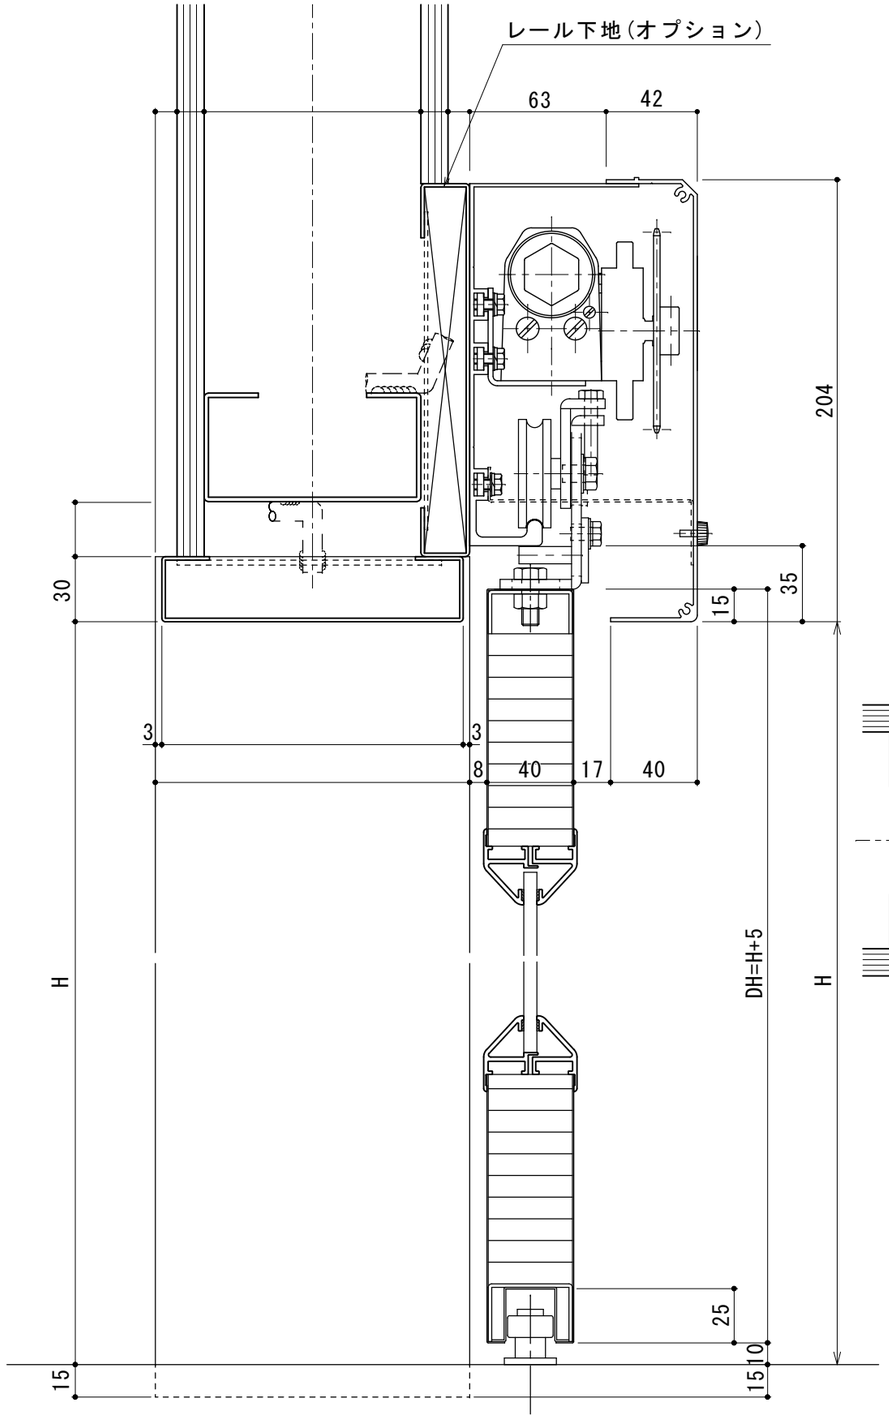

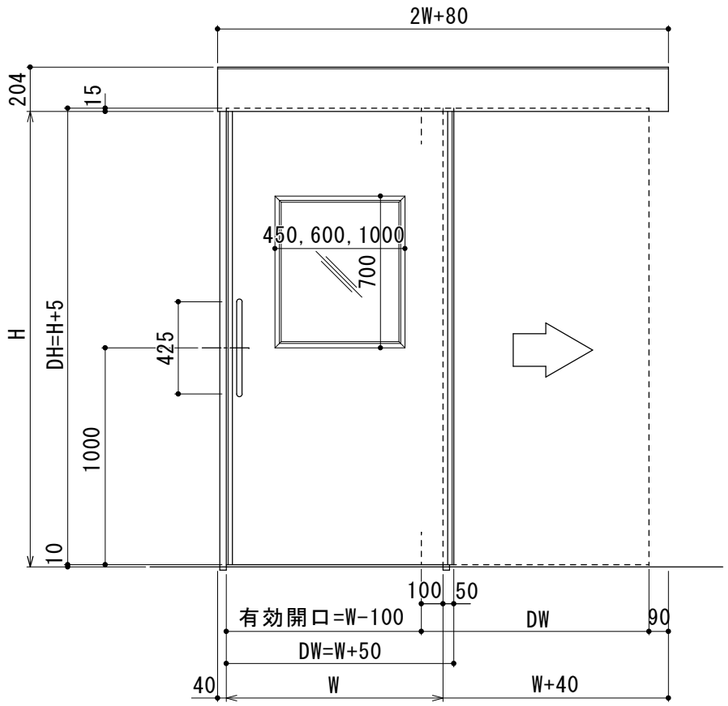

符　号	数　量	取付場所
タイプ	スライドドア SLO-40	

扉	表面材	カラー鋼板0.5ｔ（アイボリーホワイト）
	フレーム材	スチール（Ｓ．Ｐ．Ｃ）1.2t
	芯材	ペーパーコア
	窓材	アルミ枠押出形材
	窓	アクリル(トウメイ)5.0t
	取手	ステンレス（25φ×Ｐ425）
機構部	レール本体	アルミ押出形材
	レールカバー	アルミ押出形材（アルマイトシルバー）
	閉扉制御方式	油圧クローザ式
	滑車	Ｐ．Ｏ．Ｍ（ｼﾞｭﾗｺﾝ）ベアリング内蔵
	ガイドローラー	Ｍ．Ｃナイロン
	ストップ装置	ストップバネ

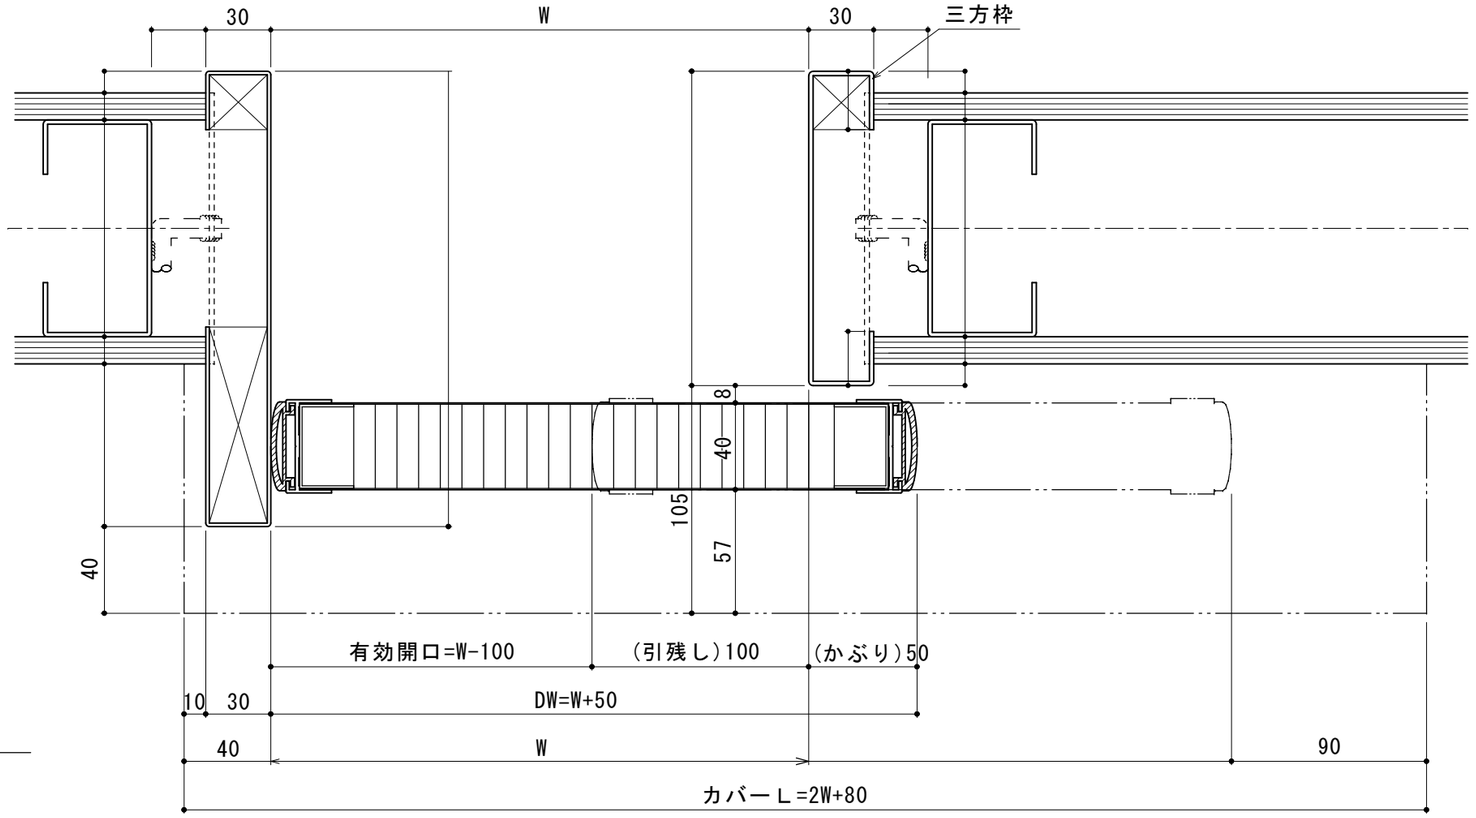

訂正			
△	. .		
△	. .		
△	. .		
△	. .		
△	. .		

工事名

品名 SLO-40(右引き)

コード

受領印

年　月　日

株式会社 スインク

スケール A2=1/2 1/20

照査	担当	作図	図番
. .	. .	. .	