




# 片面戸袋片面壁式スライドドア図面

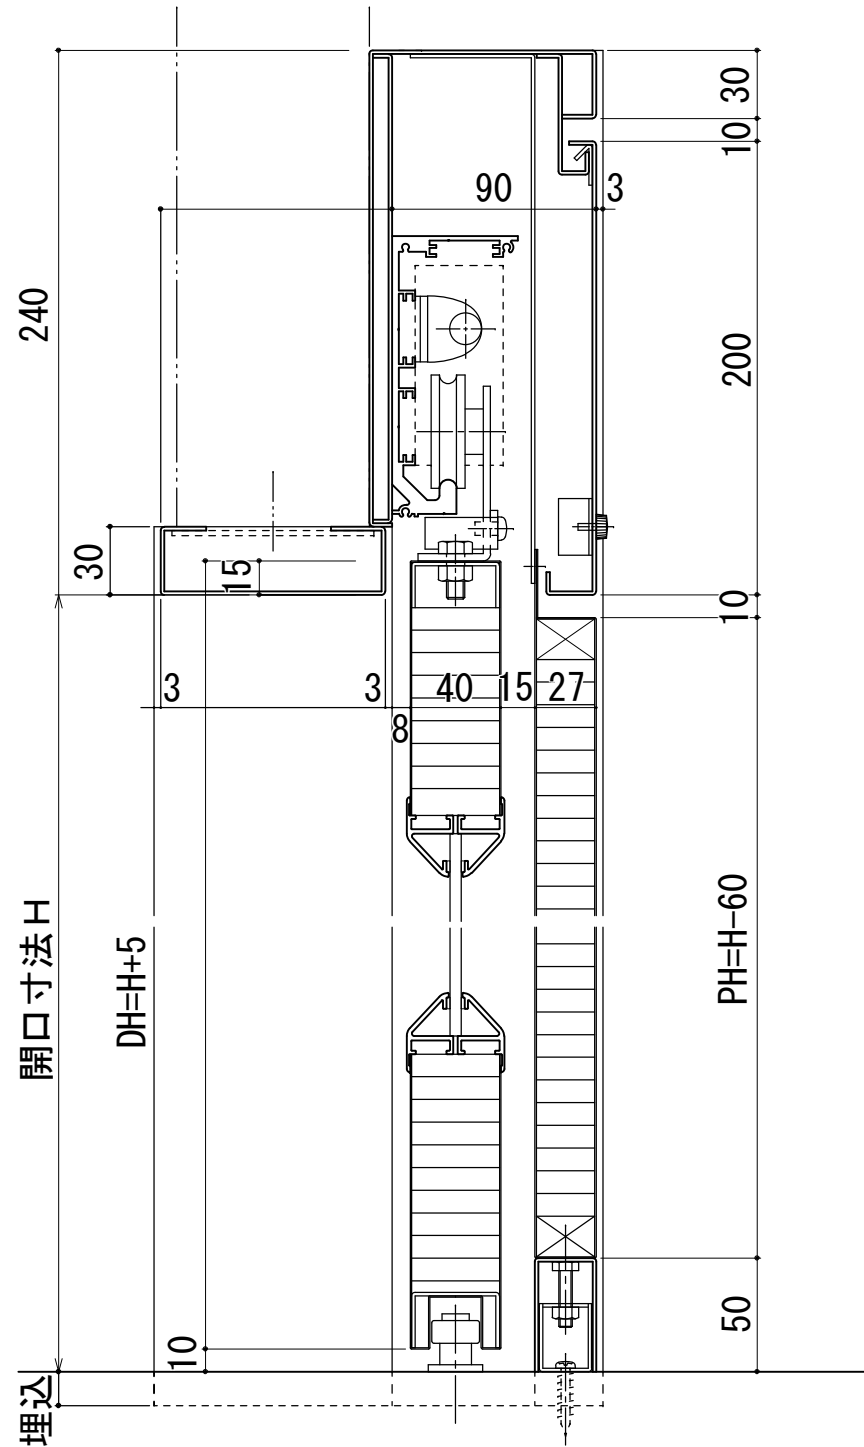

片面戸袋片面壁式縦断面図

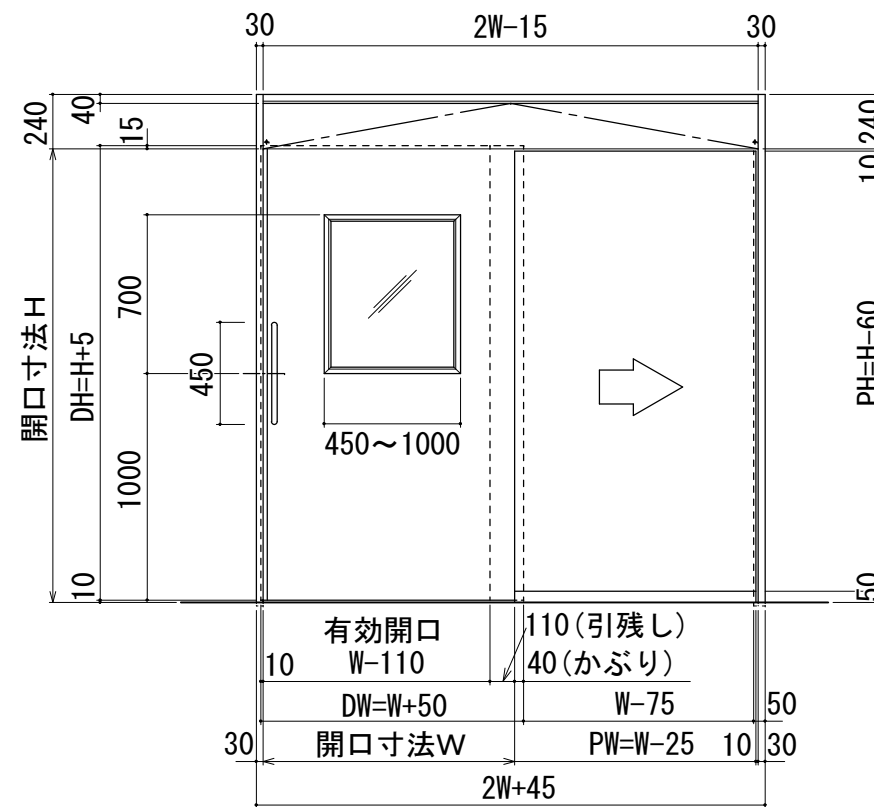

片面戸袋片面壁式右引正面図

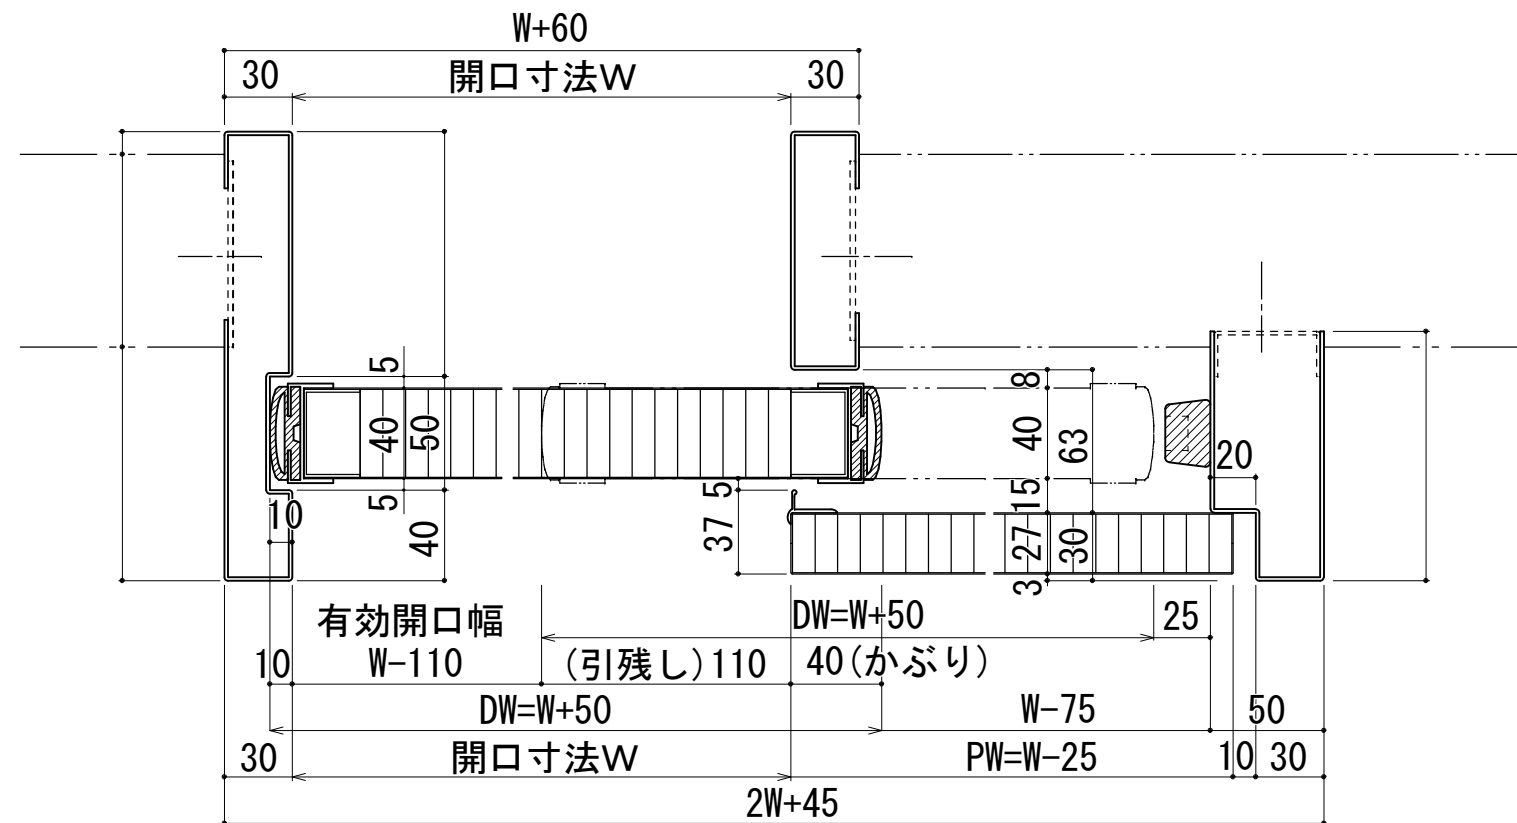

片面戸袋片面壁式右引横断面図

## ◆製作可能開口幅(W)寸法◆

片引 600mm~2000mm

両引 1200mm~4000mm

※ただし、開口幅 $W > 1200$  ( $DW > 1250$ ) の場合には、  
表面材をつないでの加工となります。

## ◆製作可能開口高(H)寸法◆

最大開口高 2500mm